


Projekt - rzut parteru

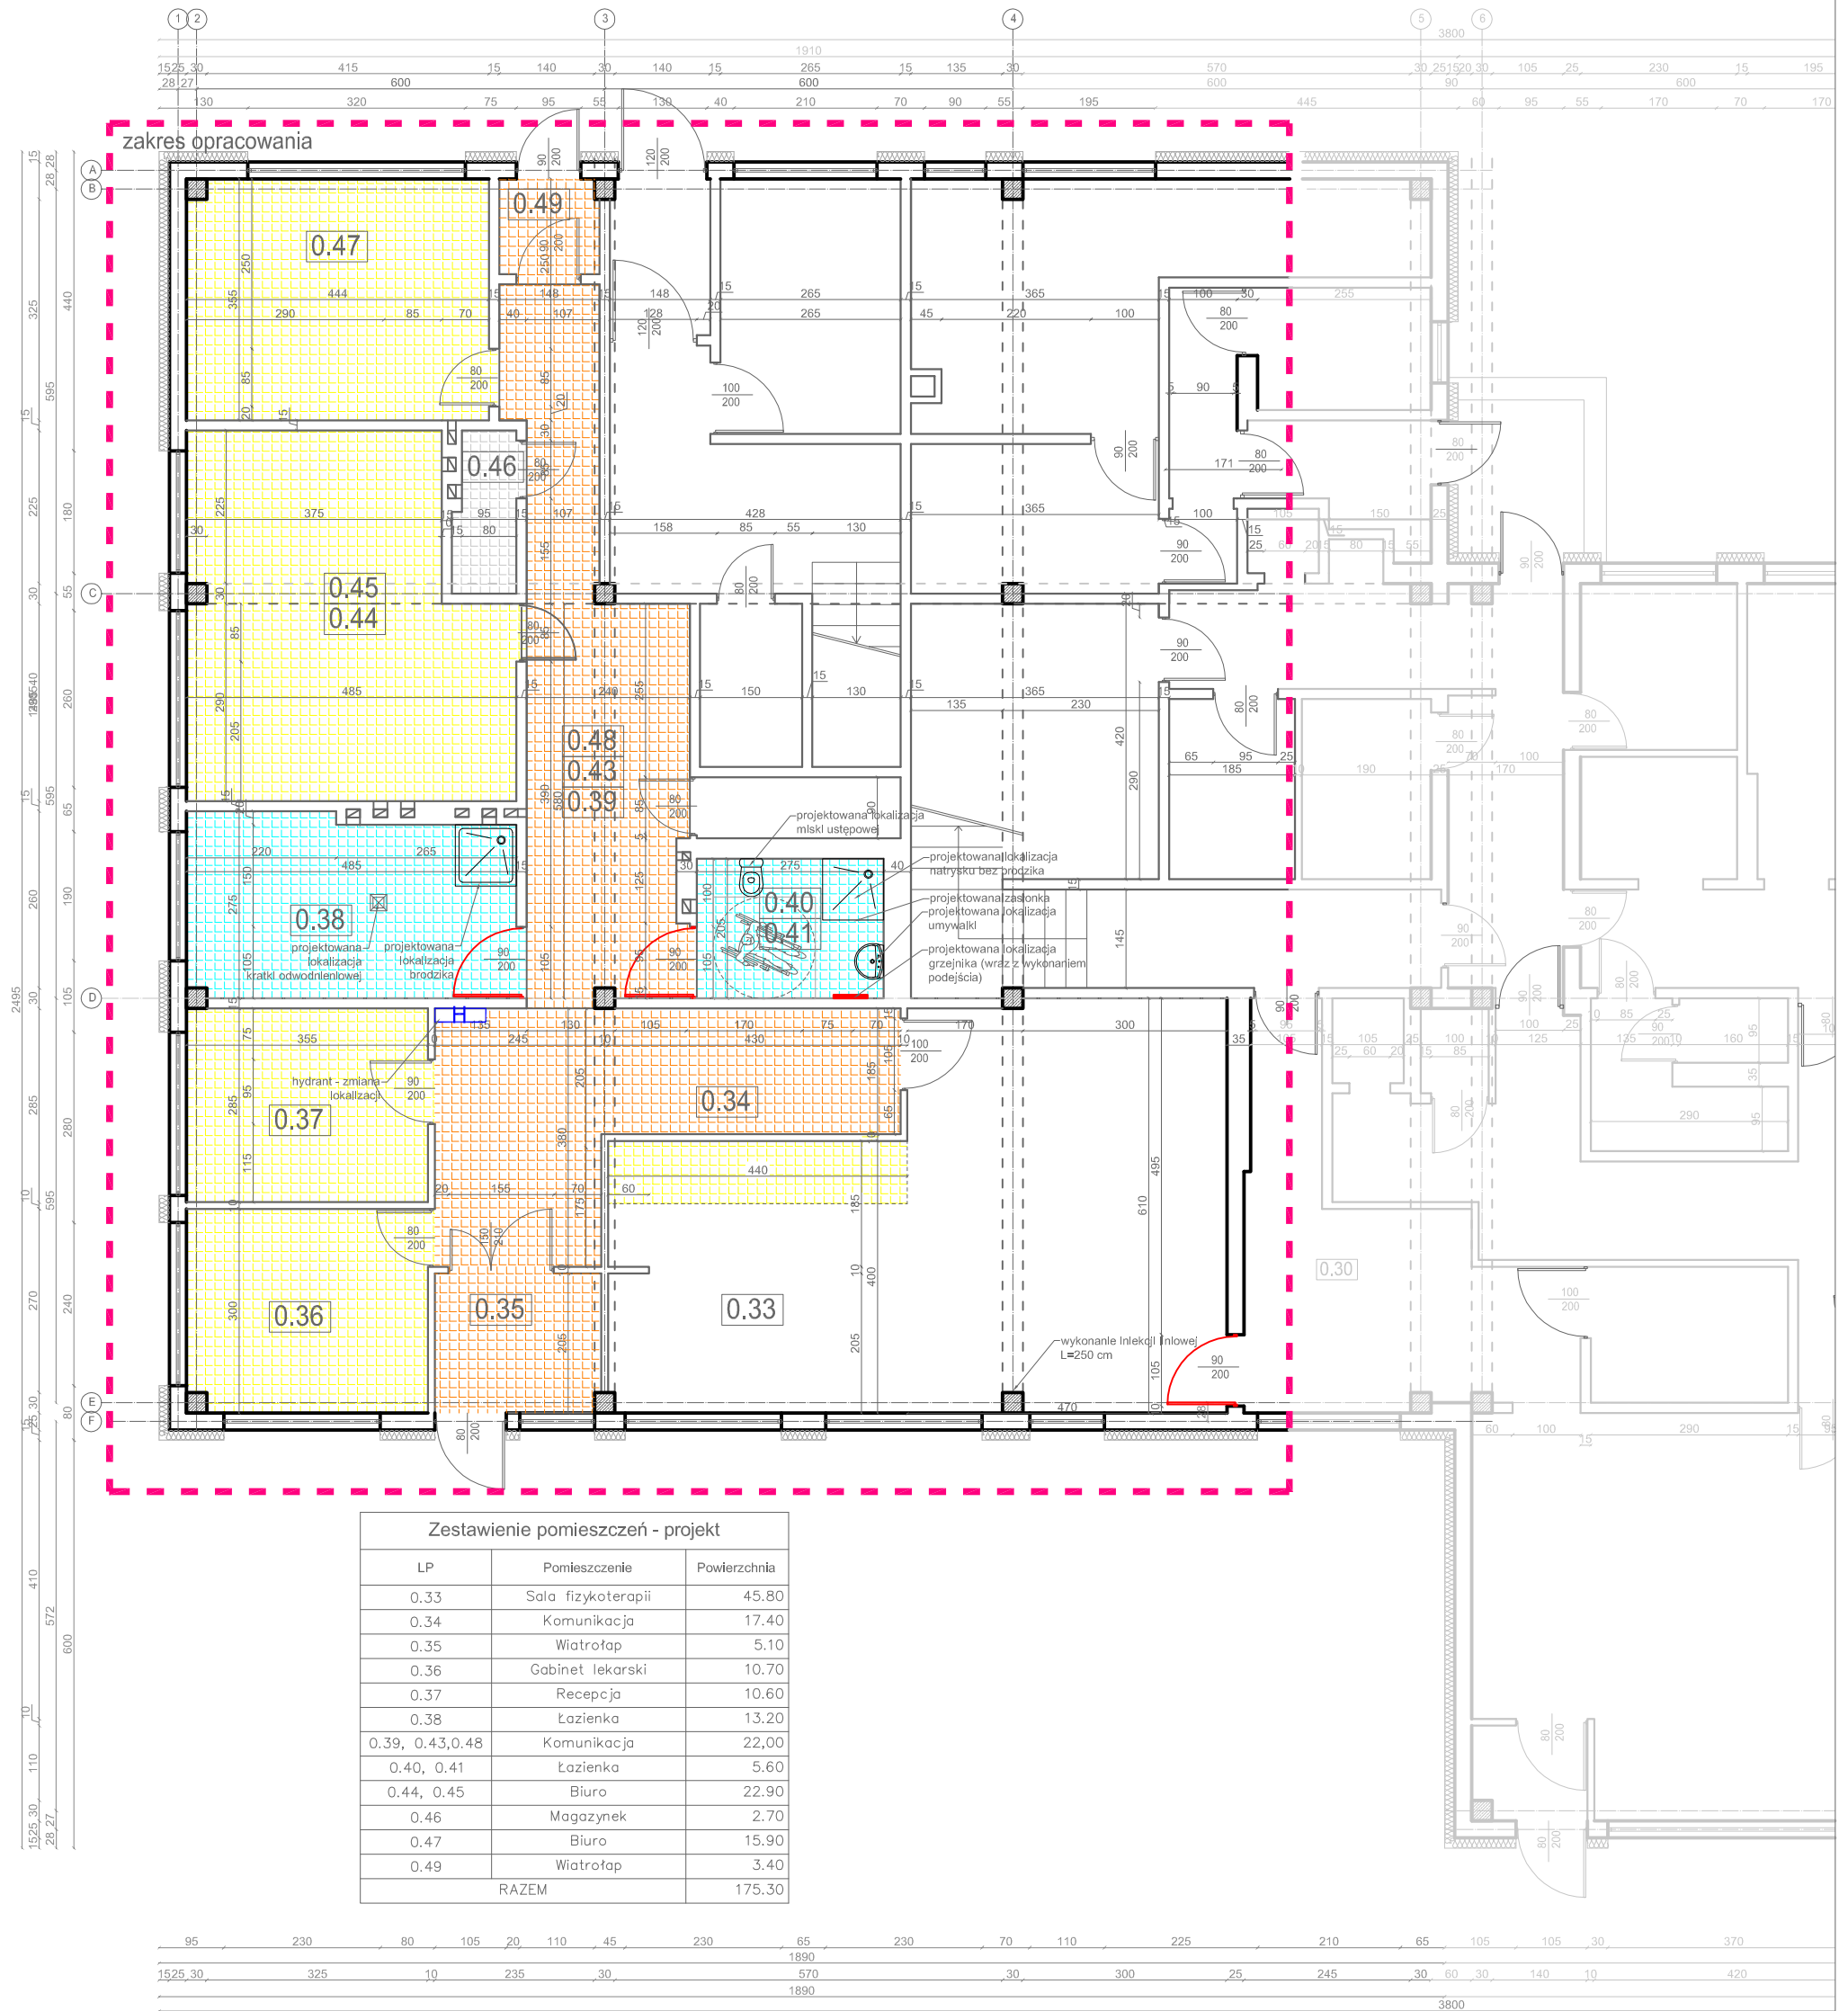

Temat: Remont oraz modernizacja pomieszczeń w budynku Ośrodka Dziennego Pobytu w Czechowicach-Dziedzicach przy ul. Mickiewicza 19	
Adres inwestycji: Ośrodek Dziennego Pobytu ul. Mickiewicza 19 43-502 Czechowice-Dziedzice	Adres inwestora: Ośrodek Pomocy Społecznej Czechowice-Dziedzice ul. Kolejowa 37 43-502 Czechowice-Dziedzice
Stadium: Projekt Budowlany	Specjalność: Architektoniczna
Nr rys: 3.0	Rysunek: Projekt - rzut
Projektował: inż. Jacek Tyrna	Skala: 1:100
	Data: 01.2017