


Istniejące zagospodarowanie terenu

Elementy zagospodarowania terenu

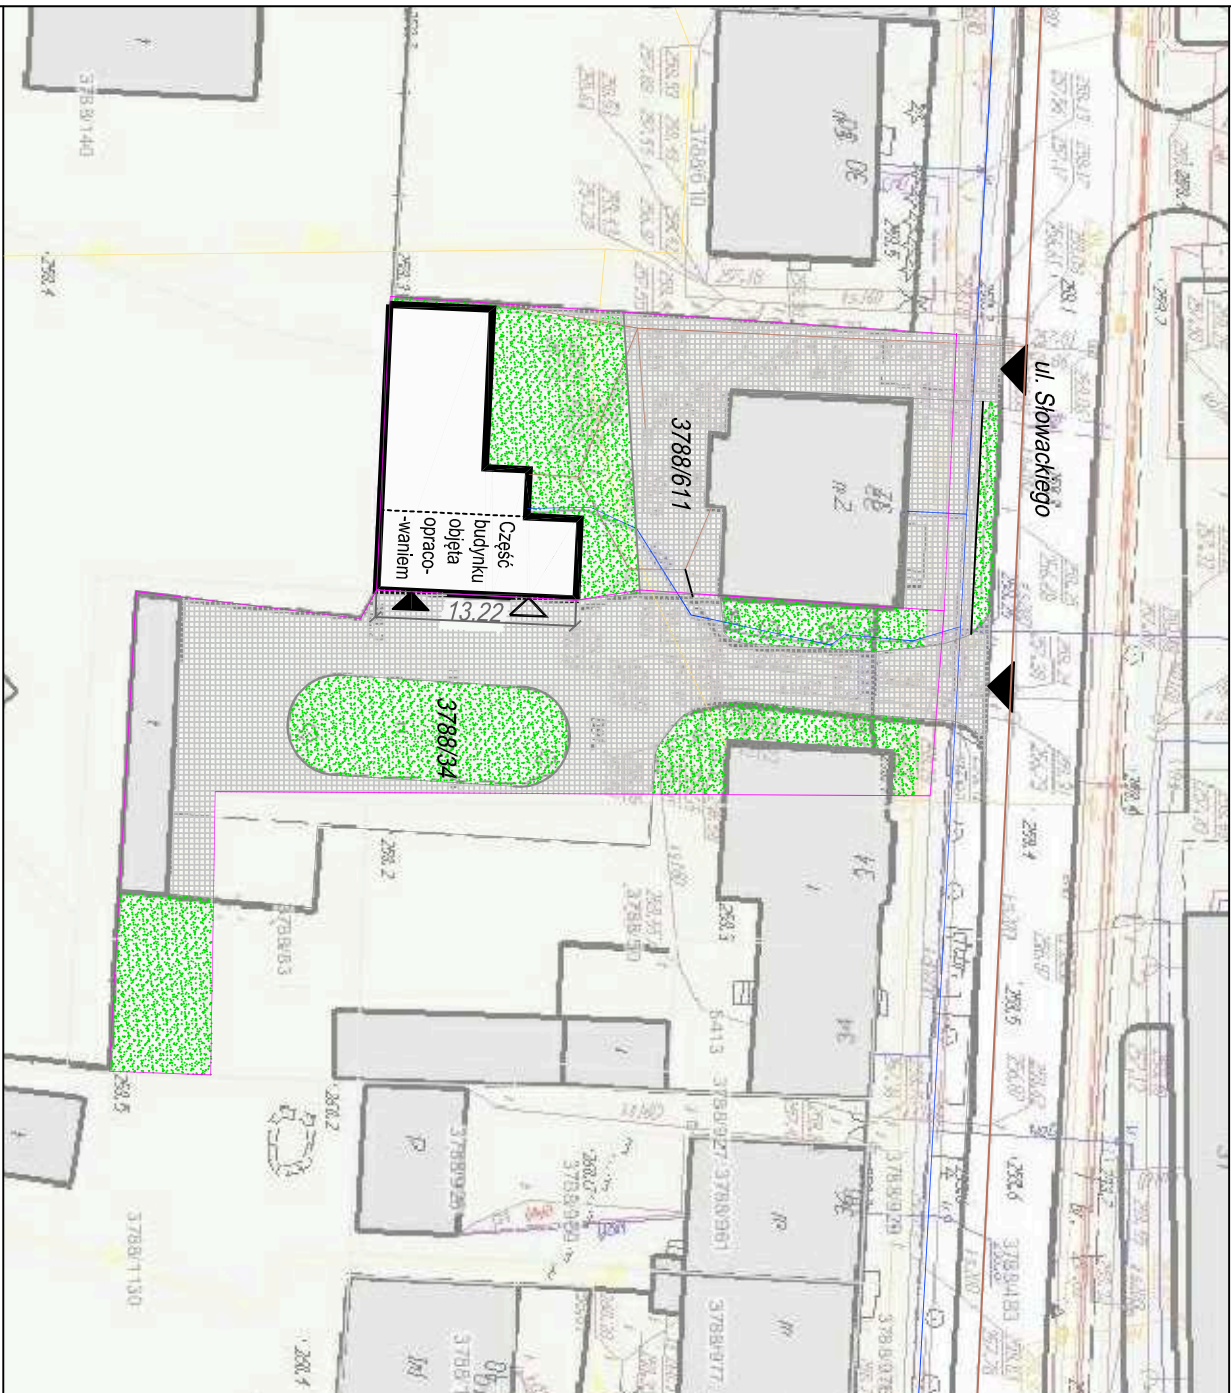

-  istniejące granice działki
-  3788/611 numer działki
-  Istniejące utwardzenie terenu
-  Istniejąca powierzchnia biologicznie czynna
-  wA — istniejące przyłącze wodociągowe
-  ks — istniejąca sieć kanalizacji sanitarnej
-  g — istniejąca sieć instalacji gazowej
-  ▶ istniejące wejście do budynku
-  ▷ istniejący wjazd do garażu
-  ▼ istniejący zjazd na teren posesji

Temat:

Zmiana sposobu użytkowania pomieszczenia garażowego w budynku Swietlicy "Zatoka" w Czechowicach-Dziedzicach przy ul. Słowackiego 32 A na sale zajęciową dla dzieci.

Adres inwestycji:

dz. nr. 3788/611, 3788/34
ul. Słowackiego 32a
43-502 Czechowice-Dziedzice

Stadium:

Projekt Budowlany

Nr rys:

1.0

Rysunek:
Lokalizacja Inwestycji

Skala: 1:500 Data: 03.2017

Projektował:

inż. Jacek Tyma