


Projekt - rzut parteru

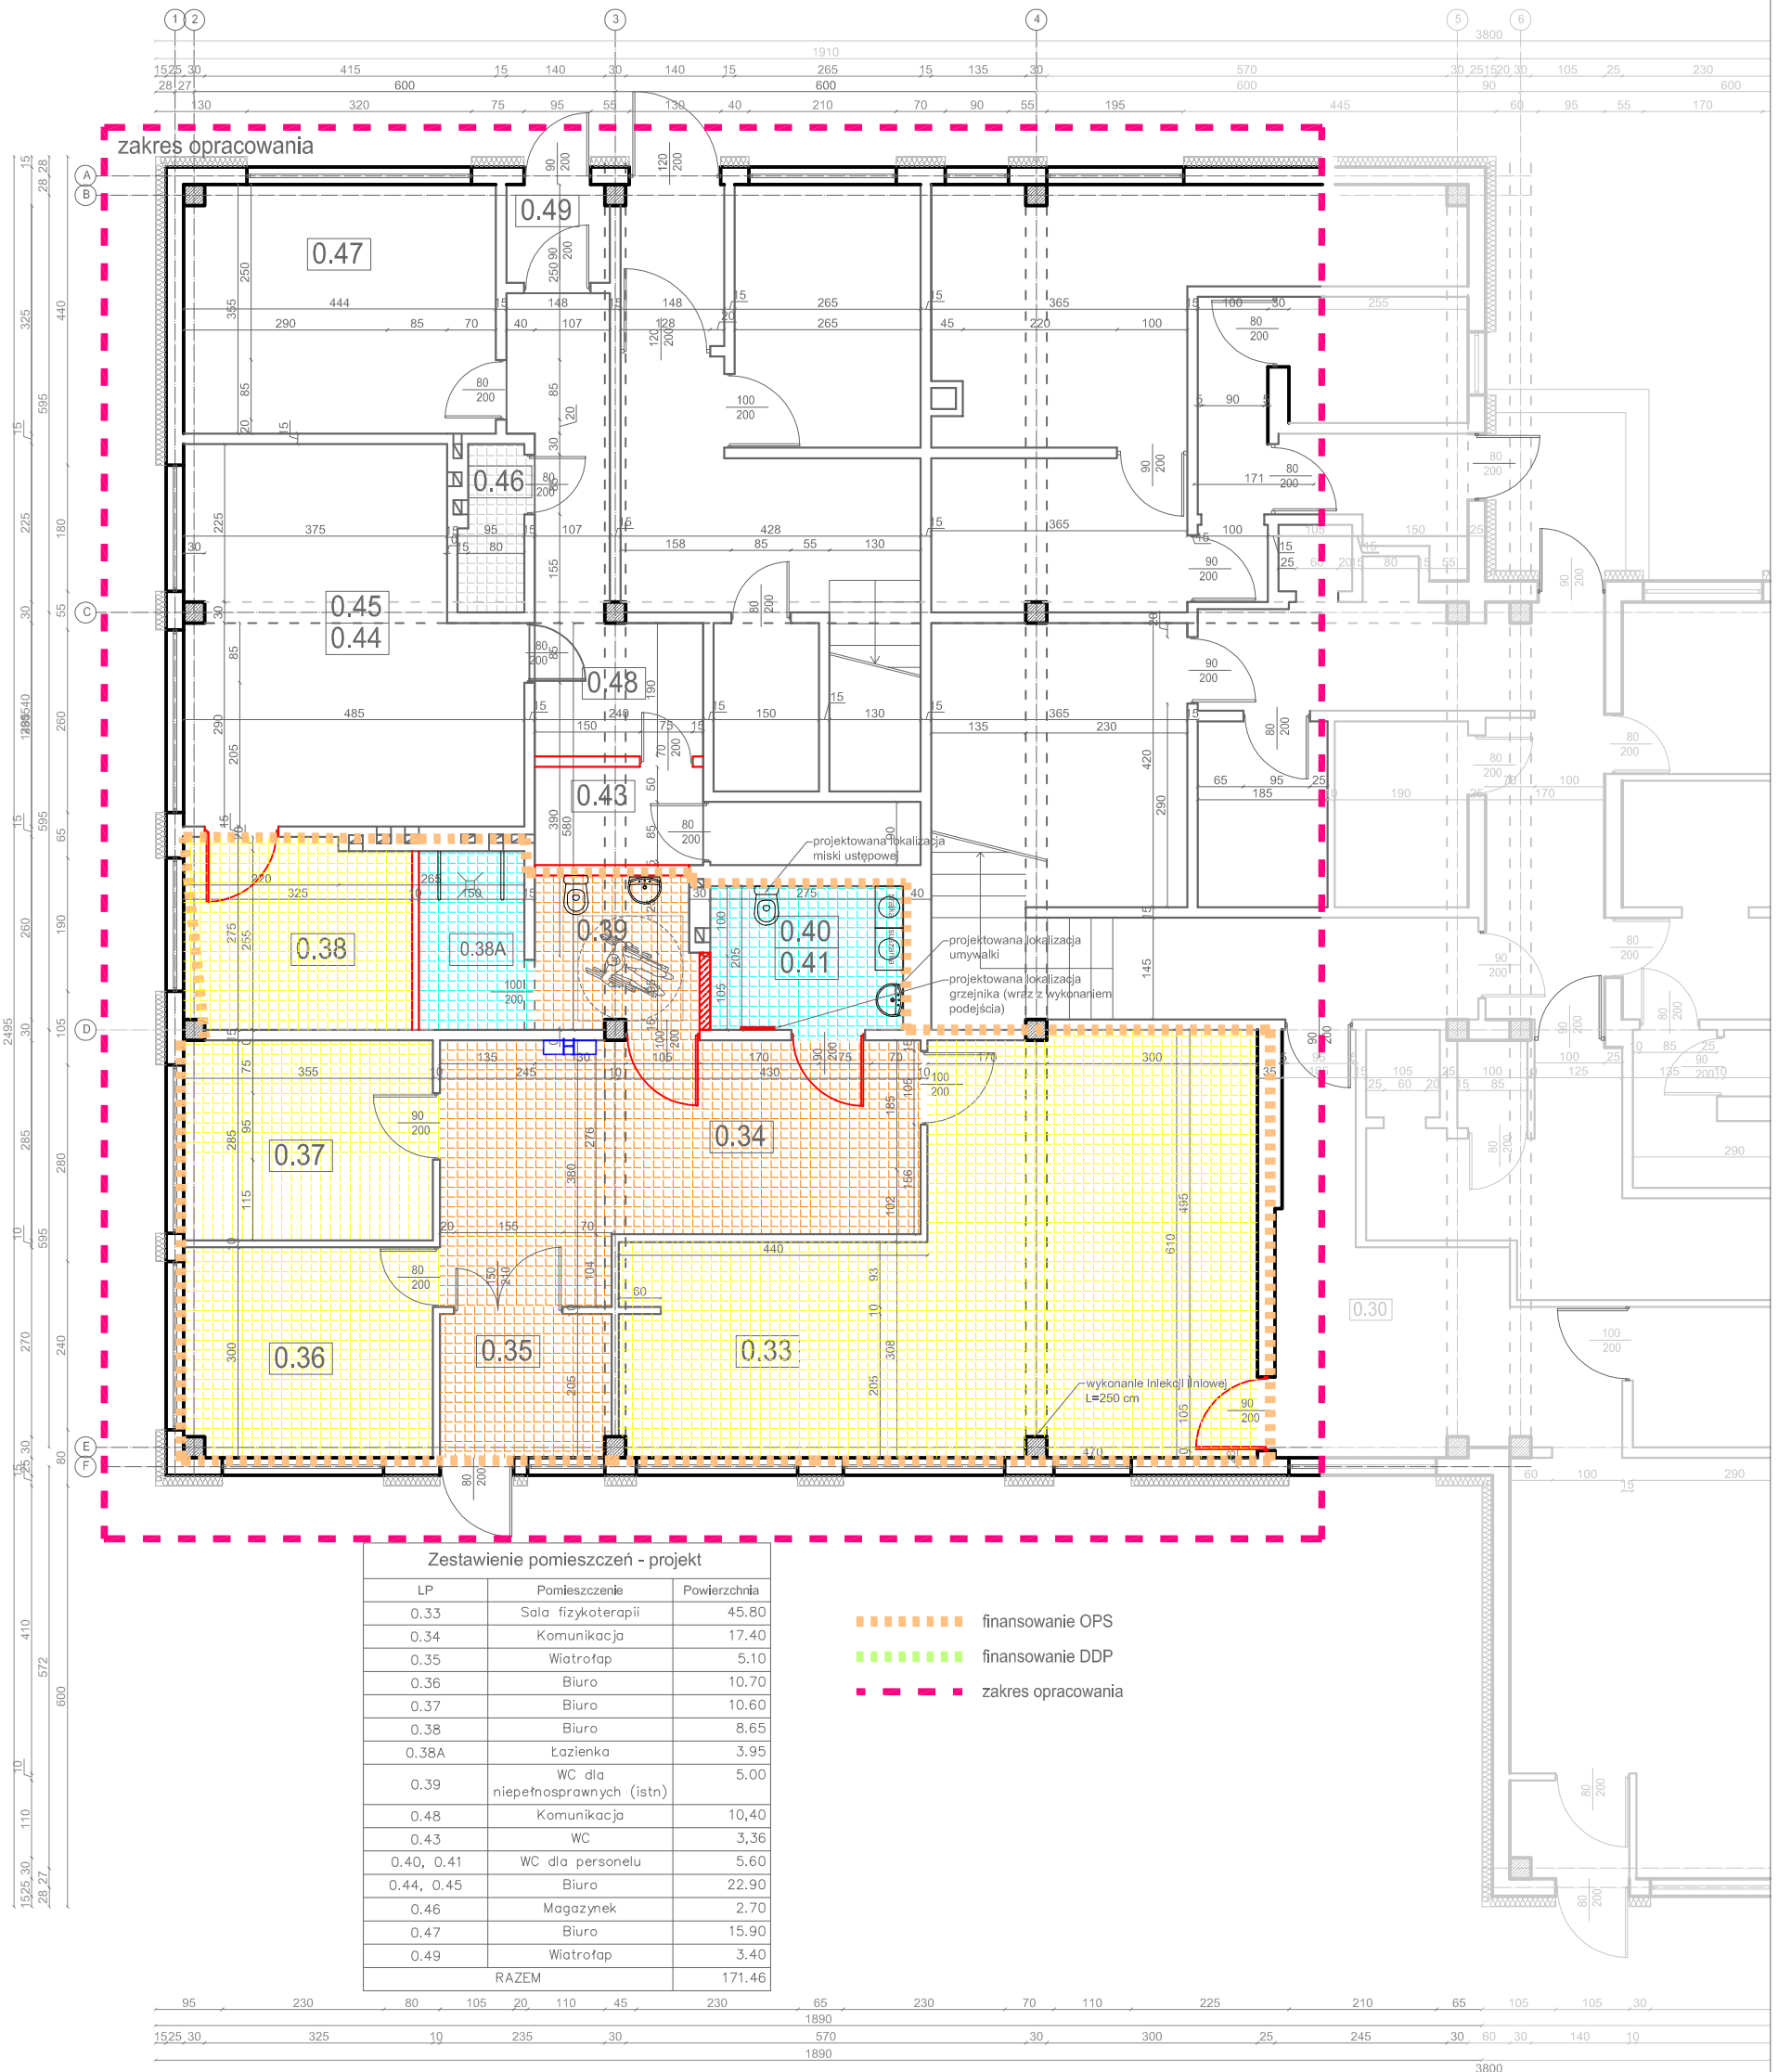

Zestawienie pomieszczeń - projekt

LP	Pomieszczenie	Powierzchnia
0.33	Sala fizykoterapii	45.80
0.34	Komunikacja	17.40
0.35	Wiatrołap	5.10
0.36	Biuro	10.70
0.37	Biuro	10.60
0.38	Biuro	8.65
0.38A	Łazienka	3.95
0.39	WC dla niepełnosprawnych (istn)	5.00
0.48	Komunikacja	10.40
0.43	WC	3.36
0.40, 0.41	WC dla personelu	5.60
0.44, 0.45	Biuro	22.90
0.46	Magazynek	2.70
0.47	Biuro	15.90
0.49	Wiatrołap	3.40
RAZEM		171.46

- finansowanie OPS
- finansowanie DDP
- zakres opracowania

finansowanie OPS

Temat: Remont oraz modernizacja pomieszczeń w budynku Ośrodka Dziennego Pobytu w Czechowicach-Dziedzicach przy ul. Mickiewicza 19	
Adres inwestycji: Ośrodek Dziennego Pobytu ul. Mickiewicza 19 43-502 Czechowice-Dziedzice	Adres inwestora: Ośrodek Pomocy Społecznej Czechowice-Dziedzice ul. Kolejowa 37 43-502 Czechowice-Dziedzice
Stadium: Projekt Budowlany	Specjalność: Architektoniczna
Nr rys: <div style="font-size: 2em; font-weight: bold; text-align: center;">3.0</div>	Rysunek: Projekt - rzut
Projektował: inż. Jacek Tyrna	Skala: 1:100
	Data: 01.2017